



POHLED BOČNÍ

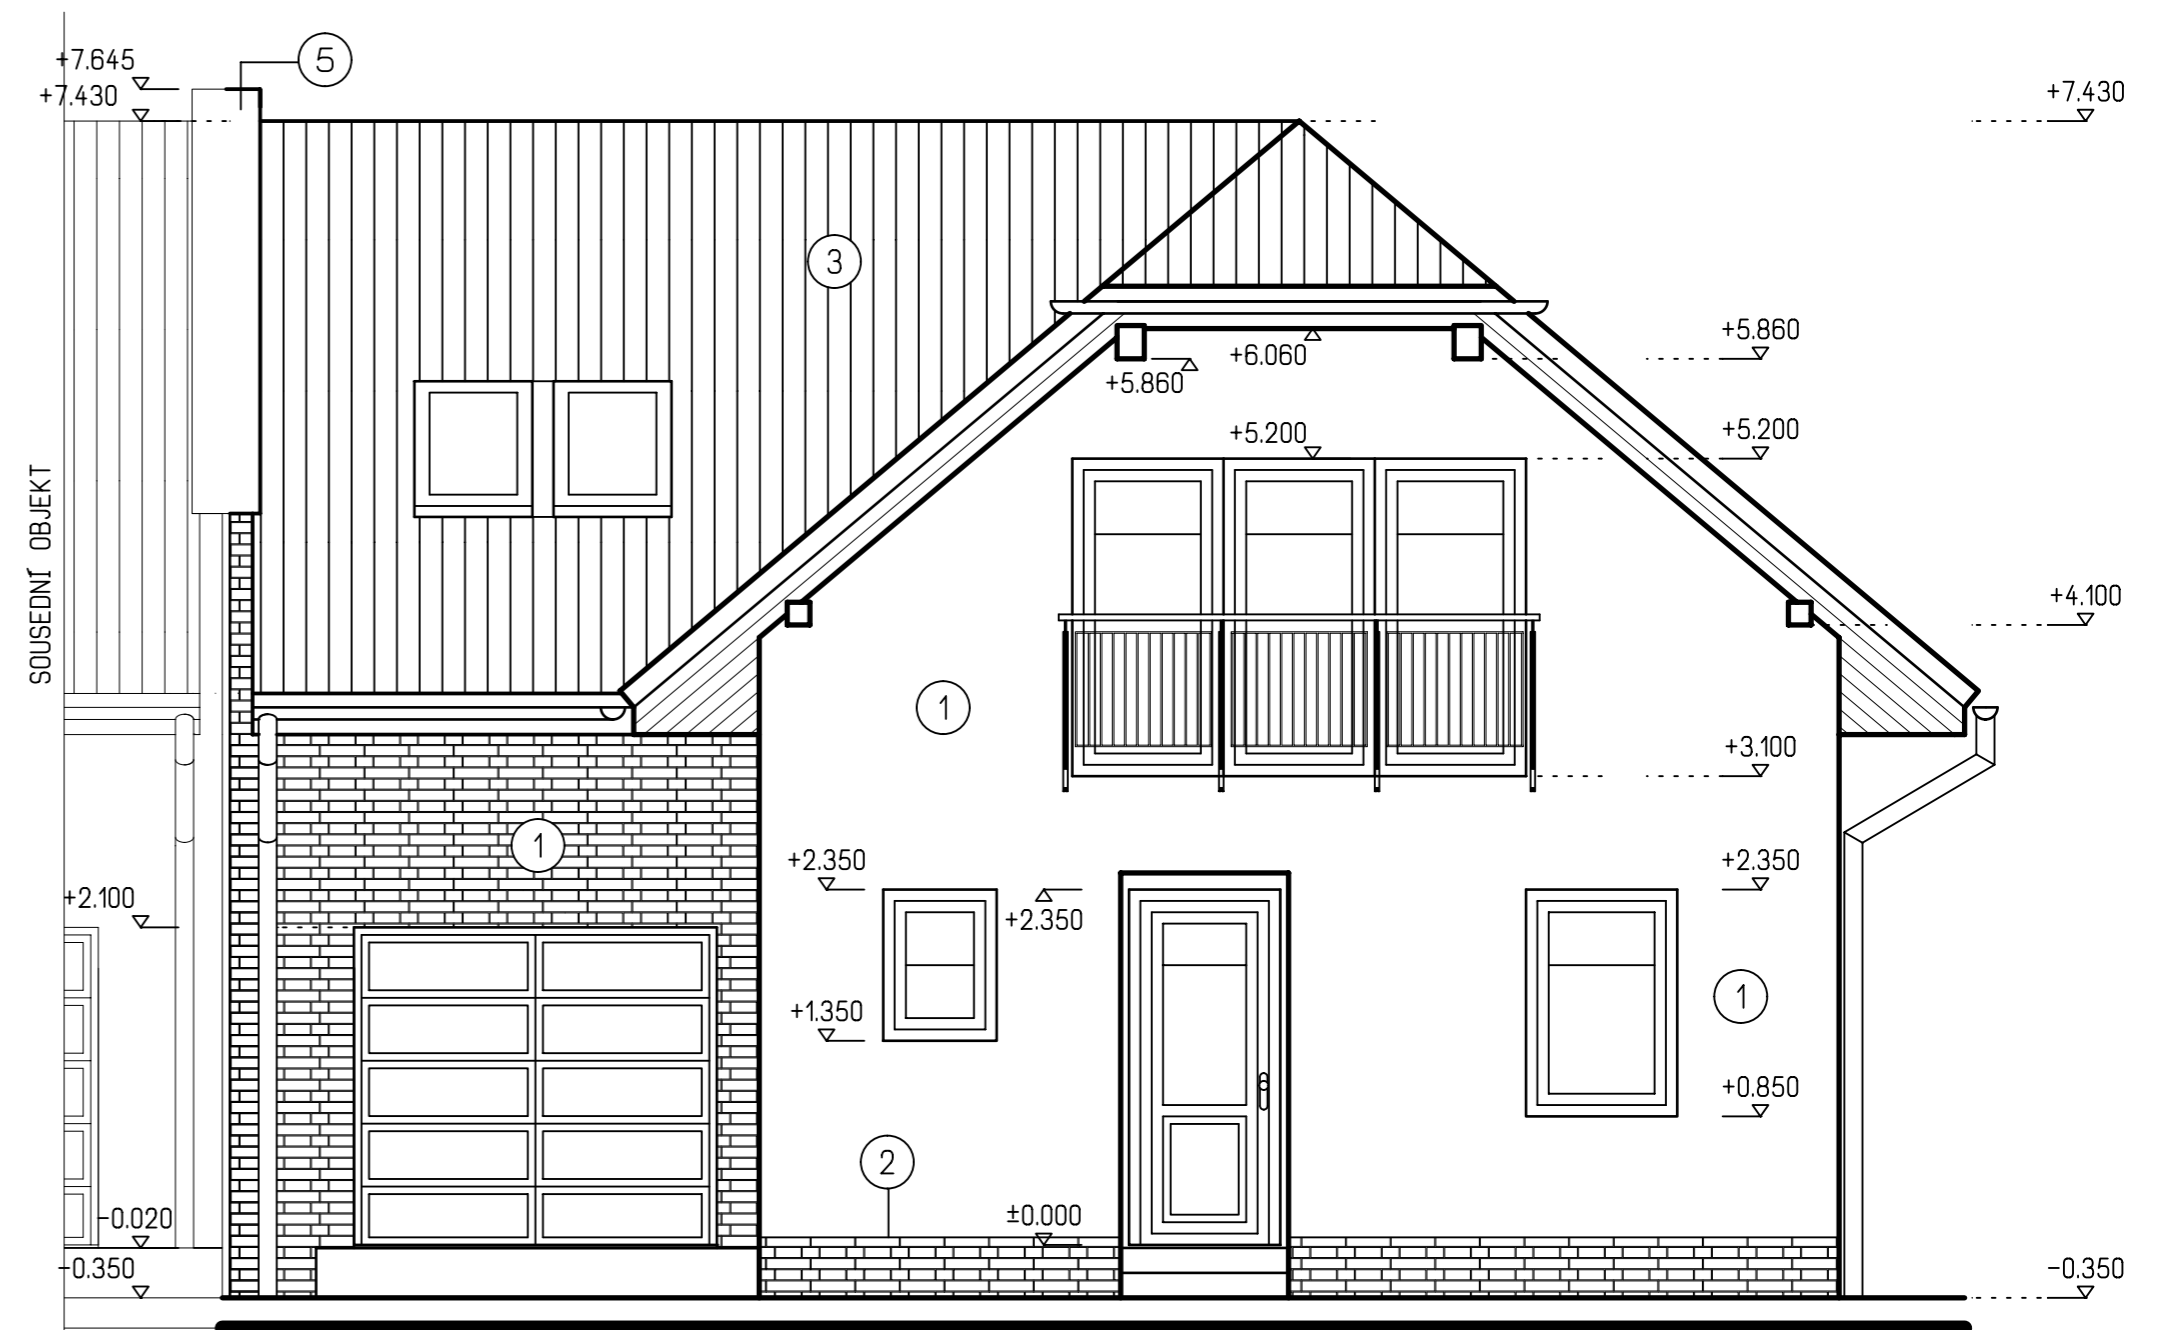

POHLED PŘEDNÍ

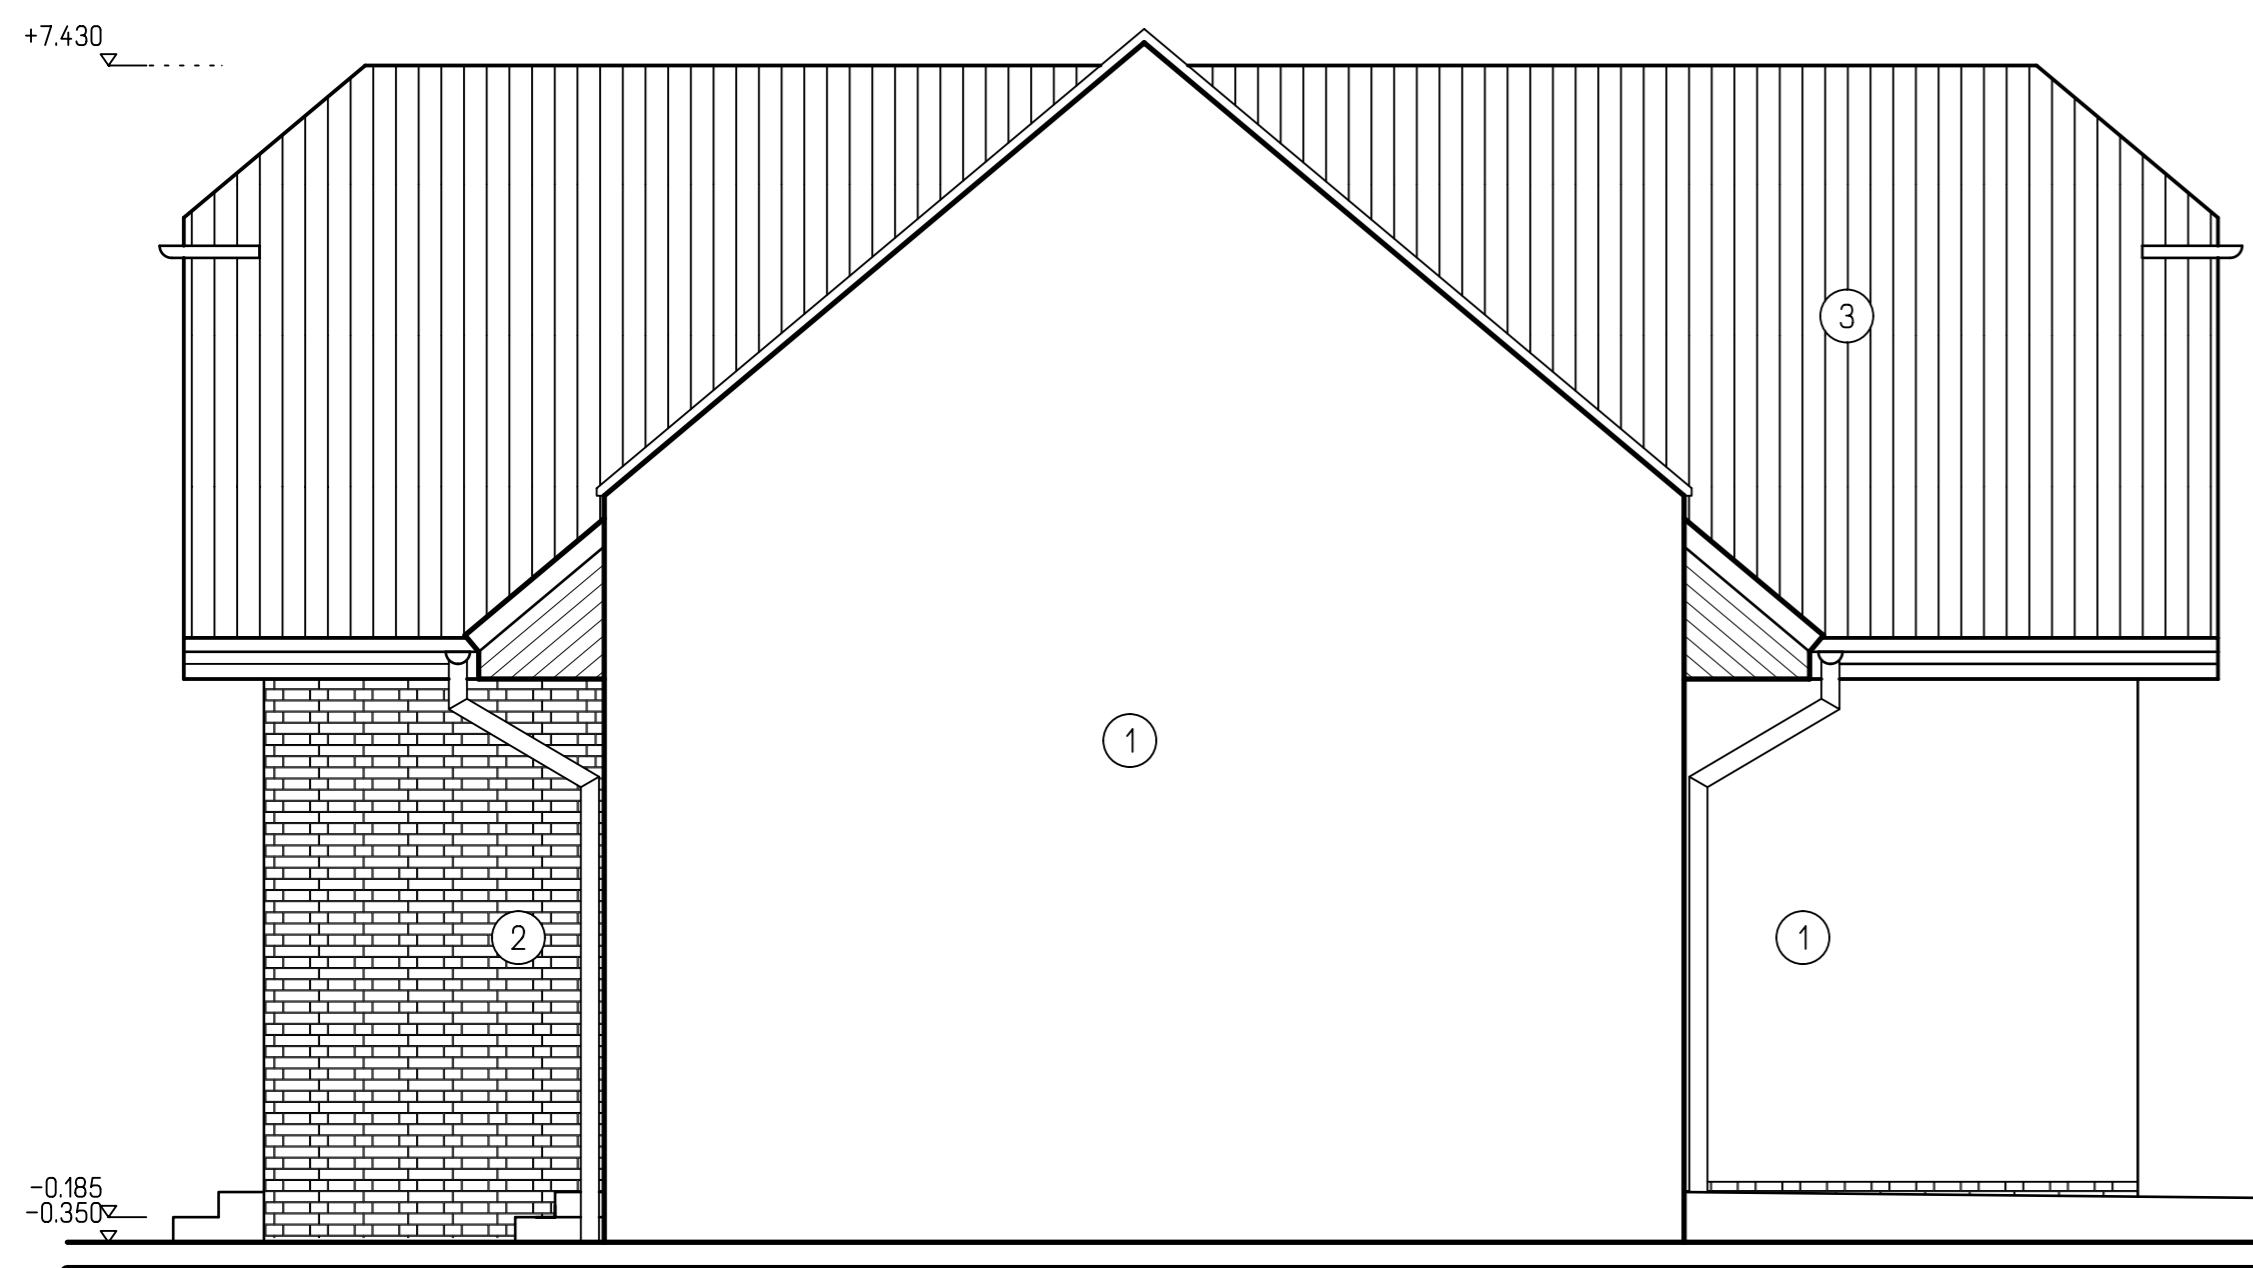

POHLED BOČNÍ



POHLED ZADNÍ

POZNÁMKA

○ VŠECHNY BAREVNÉ ODSTÍNY PODLE INDIVIDUÁLNÍHO VÝBĚRU STAVEBNÍKA
BARVY OMÍTEK DLE VZORNÍKU WEBER COLOR LINE

LEGENDA

- ① POVRCHOVÁ OMÍTKOVÁ VRSTVA - WEBER.PAS ExtraClean
- ② OBKLAD CIHELNÝMI PÁSKY TERCA - WIENERBERGER
- ③ PALENÁ STŘESNÍ KRYTINA TONDACH
- ④ DŘEVĚNÉ PRVKY NATŘÍT TRANSPARENTNÍM LAKEM
- ⑤ OPLECHOVÁNÍ ATIKY ZE SYSTÉMU LINDAB

HLAVNÍ INŽENÝR PROJEKTU ING. ARCH. S. PSENCÍK	ZODP. PROJEKTANT ING. LUBOŠ KÁNE	VYPRACOVAL ING. P. ZEŽULA	KRESLIL ING. P. ZEŽULA	 G SERVIS CZ, s.r.o. Tiskafská 10/257 108 00 Praha 10 Malesice www.gservis.cz
MÍSTO STAVBY: STAVEBNÍK: DATUM:	HAJANY p.č. 1010/9 SERVIUM s.r.o. 01/2017	 PRODOM spol. s r.o. Líščie nivy 9 821 08 Bratislava 2		
STAVBA:	RODINNÝ DŮM - PREMIER 151 PLUS			FORMÁT 6 A4
ČÁST PROJEKTU :	ARCHITEKTONICKÉ A STAV. TECH. ŘEŠENÍ			ARCH. C. 01/2012
OBSAH VÝKRESU:	POHLEDY			STUPĚN SR
				MĚŘÍTKO 1:50 KÓTOVANO V mm
				ČÍS. VÝK. D1.1.2.-06