




POHLED PŘEDNÍ

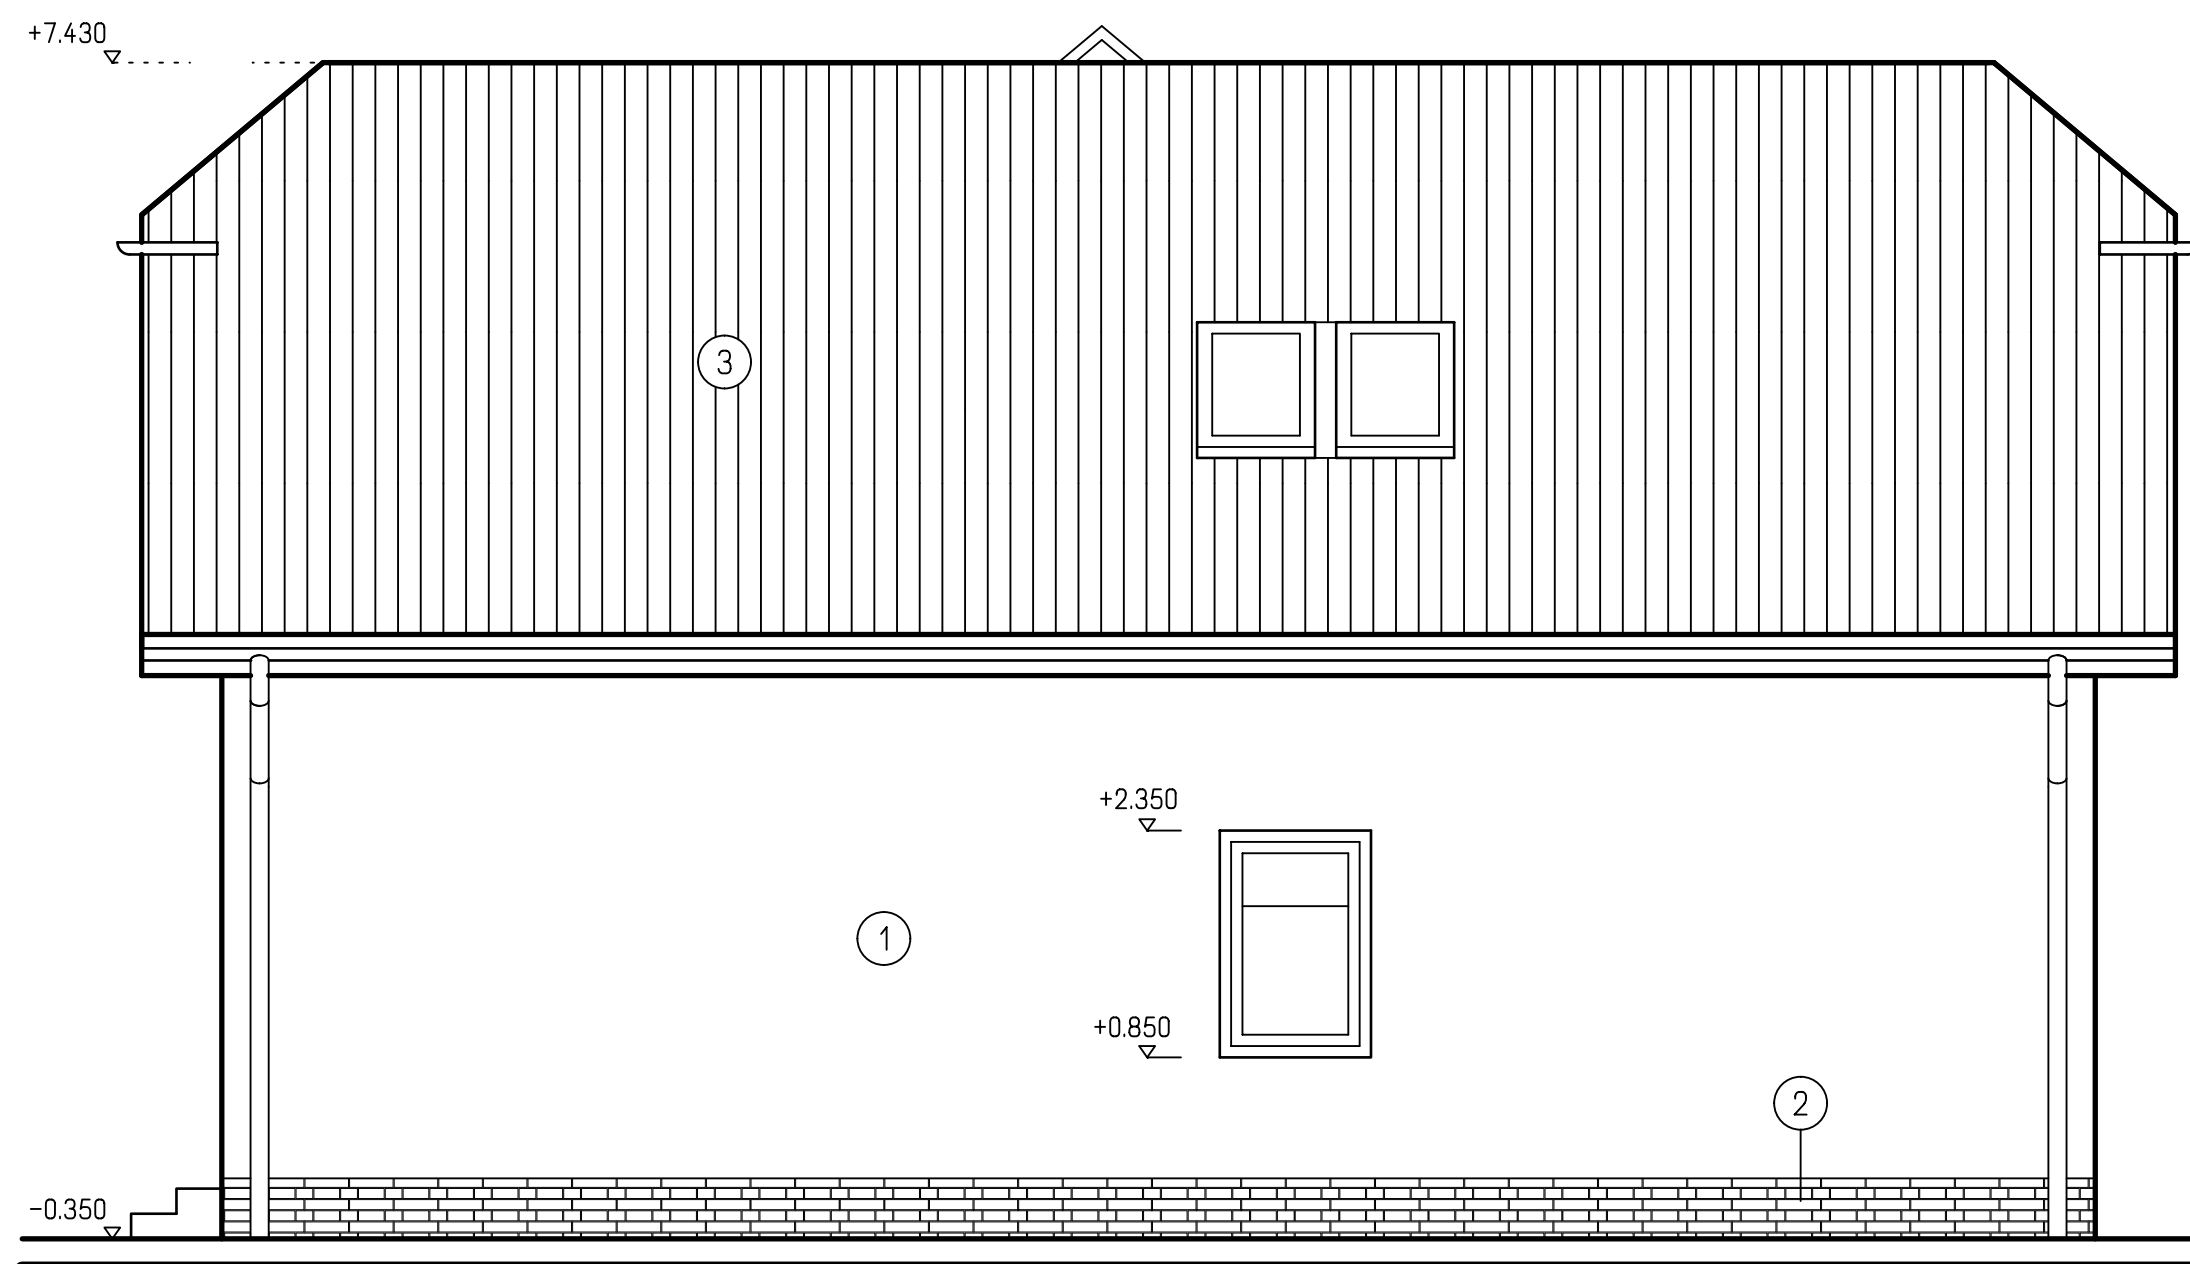

POHLED BOČNÍ

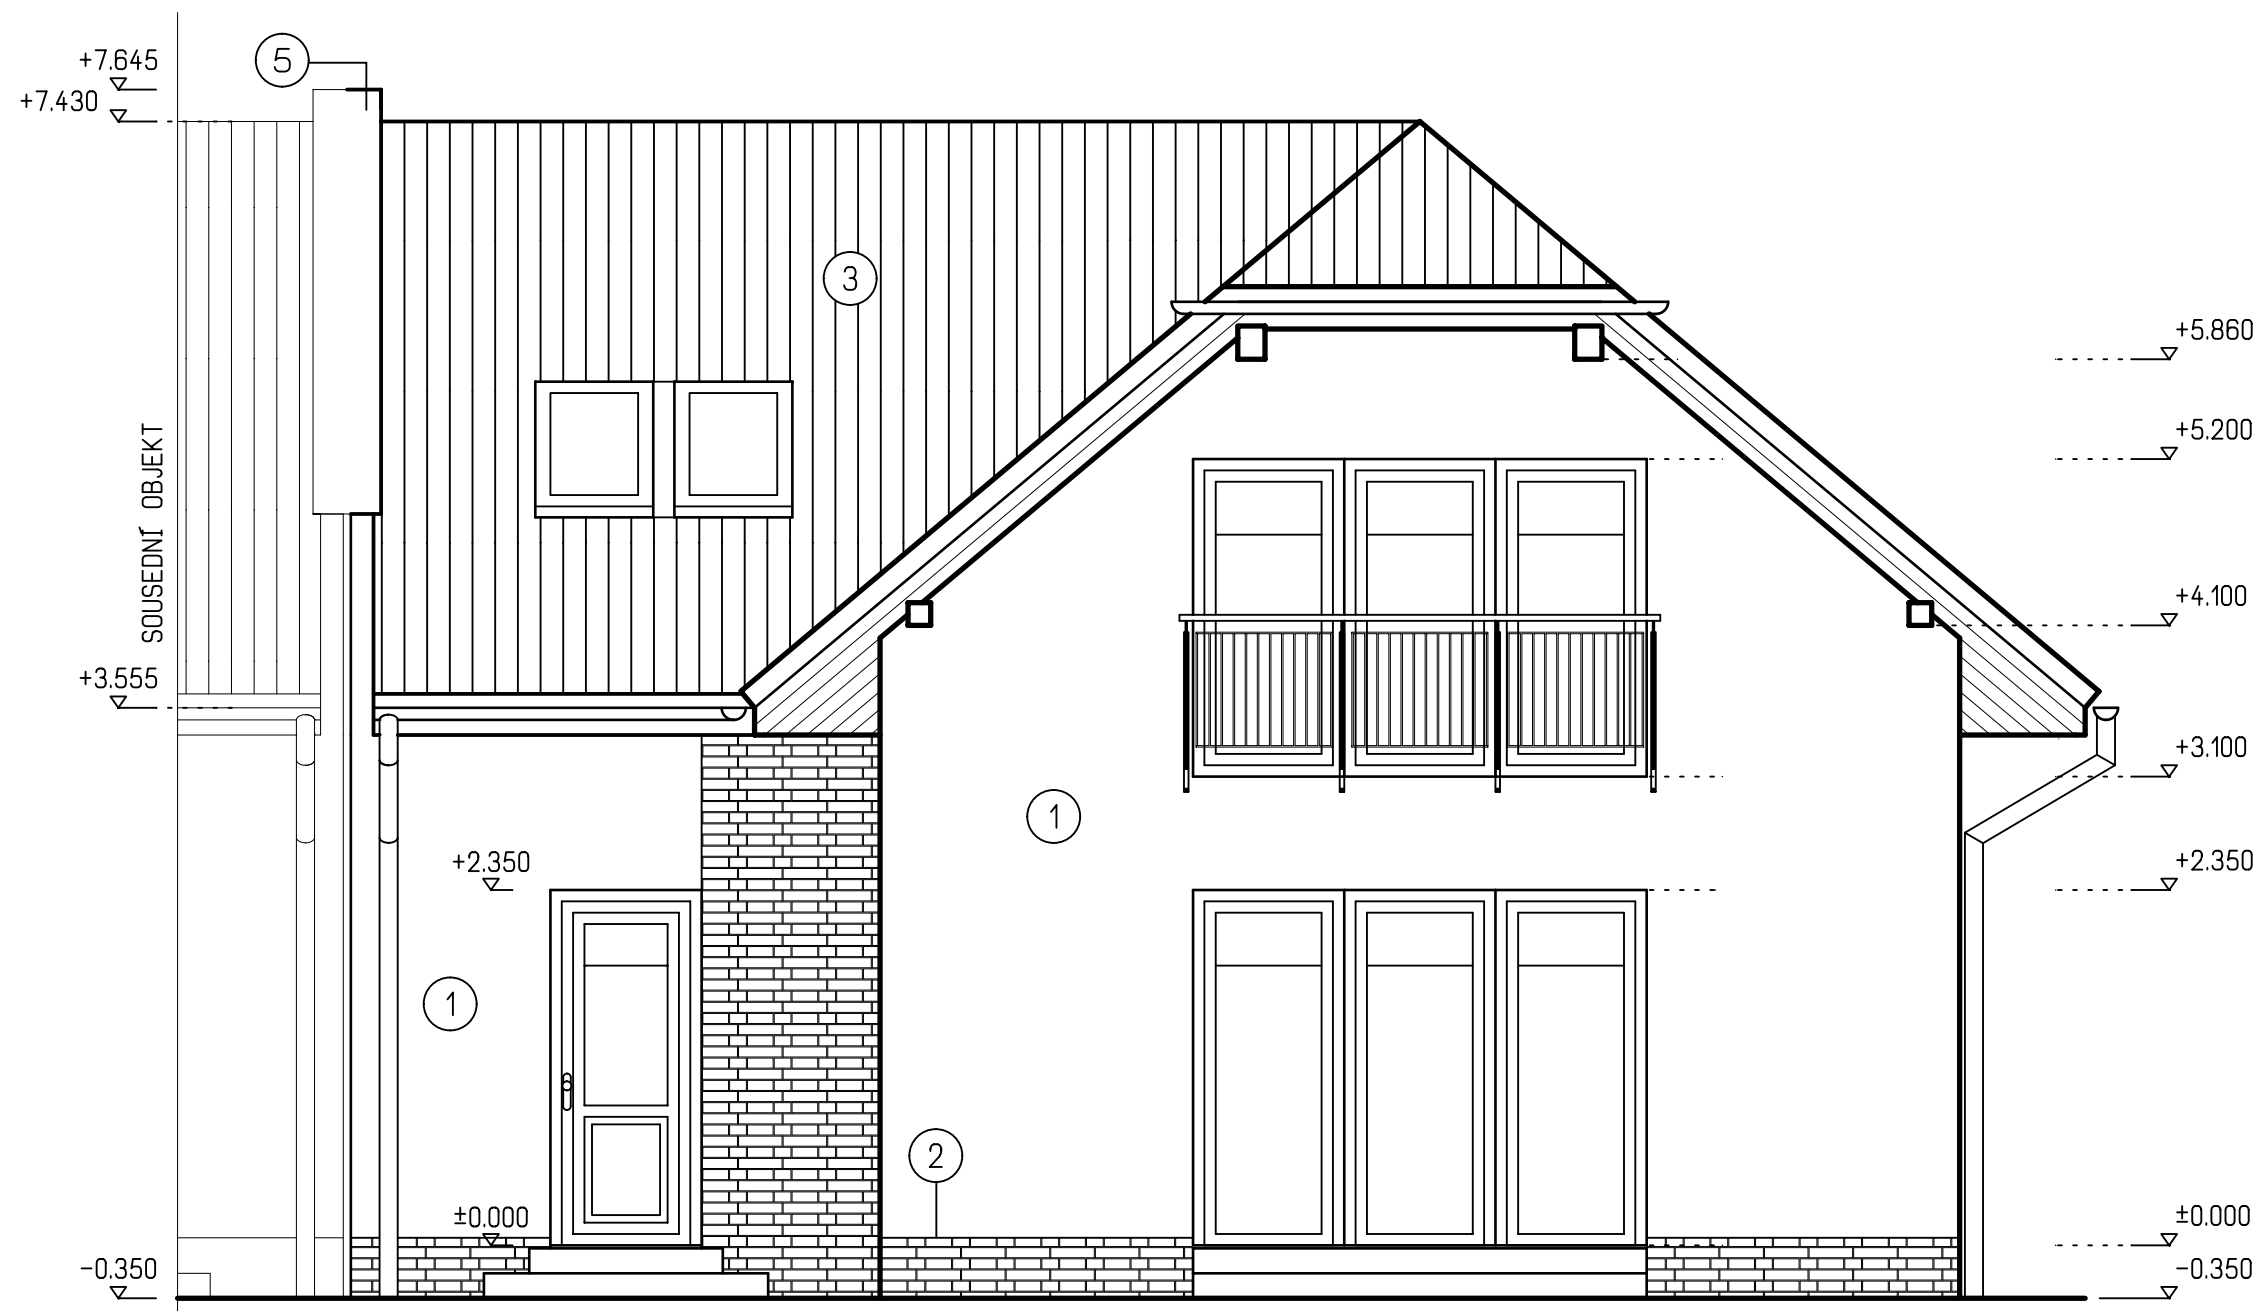

POHLED ZADNÍ

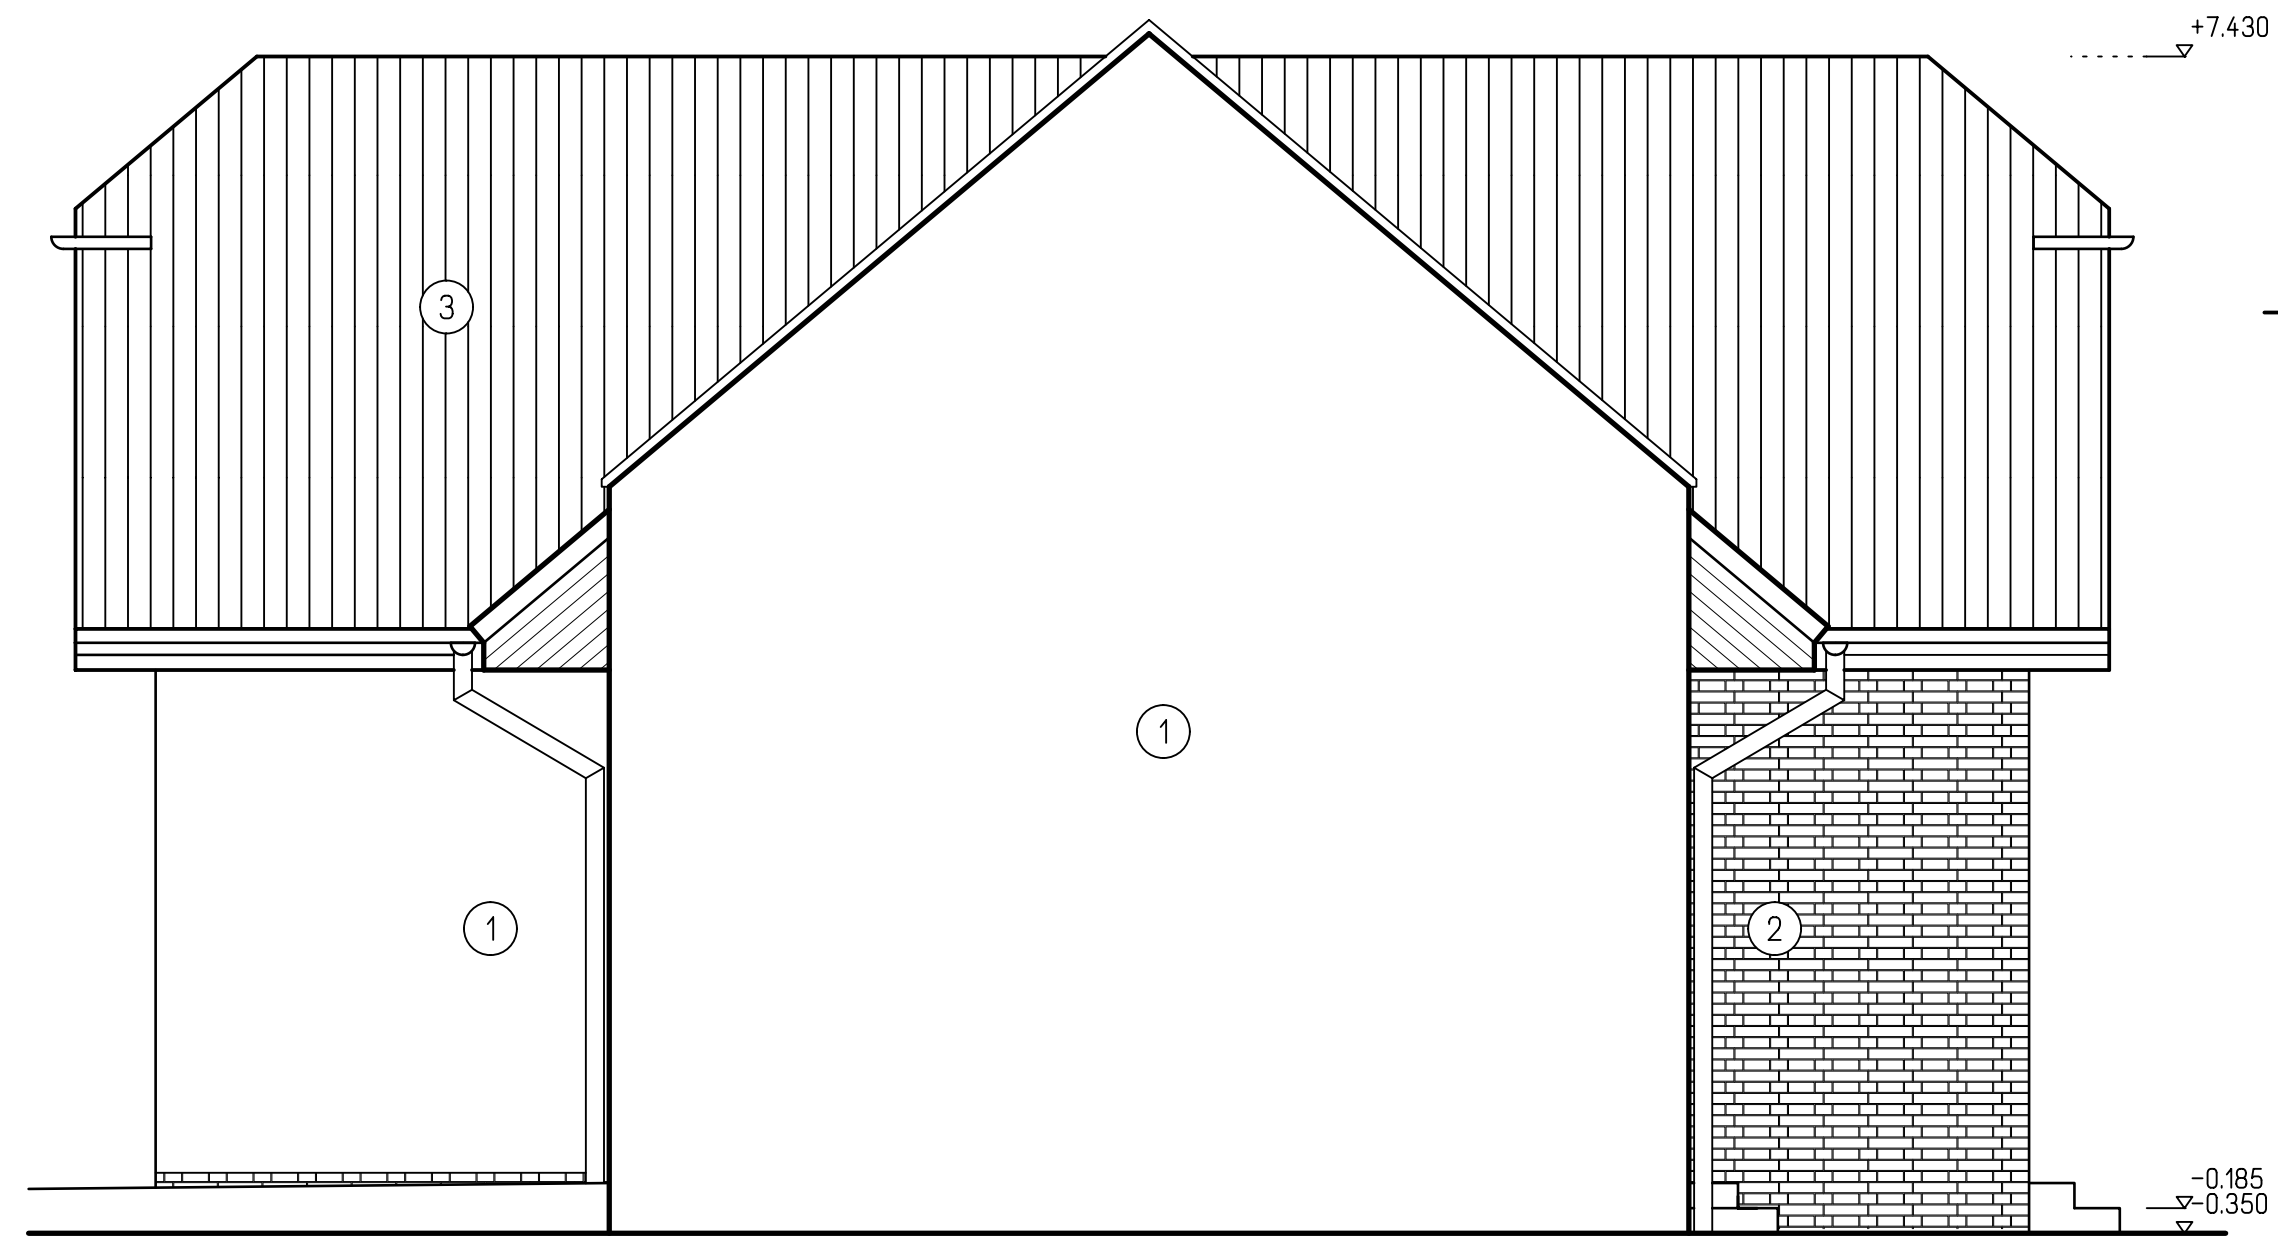

POHLED BOČNÍ

POZNÁMKA

○ VŠECHNY BAREVNÉ ODSTÍNY PODLE INDIVIDUÁLNÍHO VÝBĚRU STAVEBNÍKA
BАРY OMÍTEK DLE VZORNÍKU WEBER COLOR LINE

LEGENDA

- ① POVRCHOVÁ OMÍTKOVÁ VRSTVA - WEBER.PAS ExtraClean
- ② OBKLAD CIHELNÝMI PÁSKY TERCA - WIENERBERGER
- ③ PALENÁ STŘESNÍ KRYTINA TONDACH
- ④ DŘEVĚNÉ PRVKY NATŘÍT TRANSPARENTNÍM LAKEM
- ⑤ OPLECHOVÁNÍ ATIKY ZE SYSTÉMU LINDAB

HLAVNÍ INŽENÝR PROJEKTU ING. ARCH. S. PSENCÍK	ZODP. PROJEKTANT ING. LUBOŠ KÁNE	VYPRACOVAV ING. P. ZEŽULA	KRESLIL ING. P. ZEŽULA	 G SERVIS CZ, s.r.o. Tiskářská 10/257 108 00 Praha 10 Malesice www.gservis.cz
MÍSTO STAVBY: HAJANY p.č. 1010/8	STAVEBNÍK: SERVITIUM s.r.o.	PROJEKT 01/2017		
STAVBA: RODINNÝ DŮM - PREMIER 151 PLUS -Z				FORMÁT 6 A4
ČÁST PROJEKTU : ARCHITEKTONICKÉ A STAV. TECH. ŘEŠENÍ				ARCH. Č. 01/2012
OBSAH VÝKRESU: POHLEDY				STUPĚN SR
				MĚŘÍTKO 1:50
				ČÍS. VÝK. D1.1.2.-06