


LEGENDA MÍSTNOSTÍ

Č.M.	MÍSTNOSTI	M ²	PODLAHA		STĚNY	STROPY	POZNÁMKA
			OZN.	POPIS			
2.01	SCHODIŠTĚ		P5	DUBOVÁ DESKA	VÁP. OMT. ŠTUKOVÁ WEBER.DUR ŠTUK IN	SDK PODHLED MALBA WEBERKERAPAS IK	
2.02	CHODBA	5,70	P4	LAMINÁTOVÁ PLOV. PODLAHA	VÁP. OMT. ŠTUKOVÁ WEBER.DUR ŠTUK IN	SDK PODHLED MALBA WEBERKERAPAS IK	DREV. LISTA
2.03	POKOJ	22,60	P4	LAMINÁTOVÁ PLOV. PODLAHA	VÁP. OMT. ŠTUKOVÁ WEBER.DUR ŠTUK IN	SDK PODHLED MALBA WEBERKERAPAS IK	DREV. LISTA
2.04	KOUPELNA	7,90	P6	KERAM. DLAZBA	KERAM. OBKLAD +VÁP. OMT. ŠTUKOVÁ WEBER.DUR ŠTUK IN	SDK PODHLED MALBA WEBERKERAPAS IK	v.o.= 2000 mm VIZ. POZNÁMKA
2.05	POKOJ	27,40	P4	LAMINÁTOVÁ PLOV. PODLAHA	VÁP. OMT. ŠTUKOVÁ WEBER.DUR ŠTUK IN	SDK PODHLED MALBA WEBERKERAPAS IK	DREV. LISTA
2.06	POKOJ	20,30	P4	LAMINÁTOVÁ PLOV. PODLAHA	VÁP. OMT. ŠTUKOVÁ WEBER.DUR ŠTUK IN	SDK PODHLED MALBA WEBERKERAPAS IK	DREV. LISTA

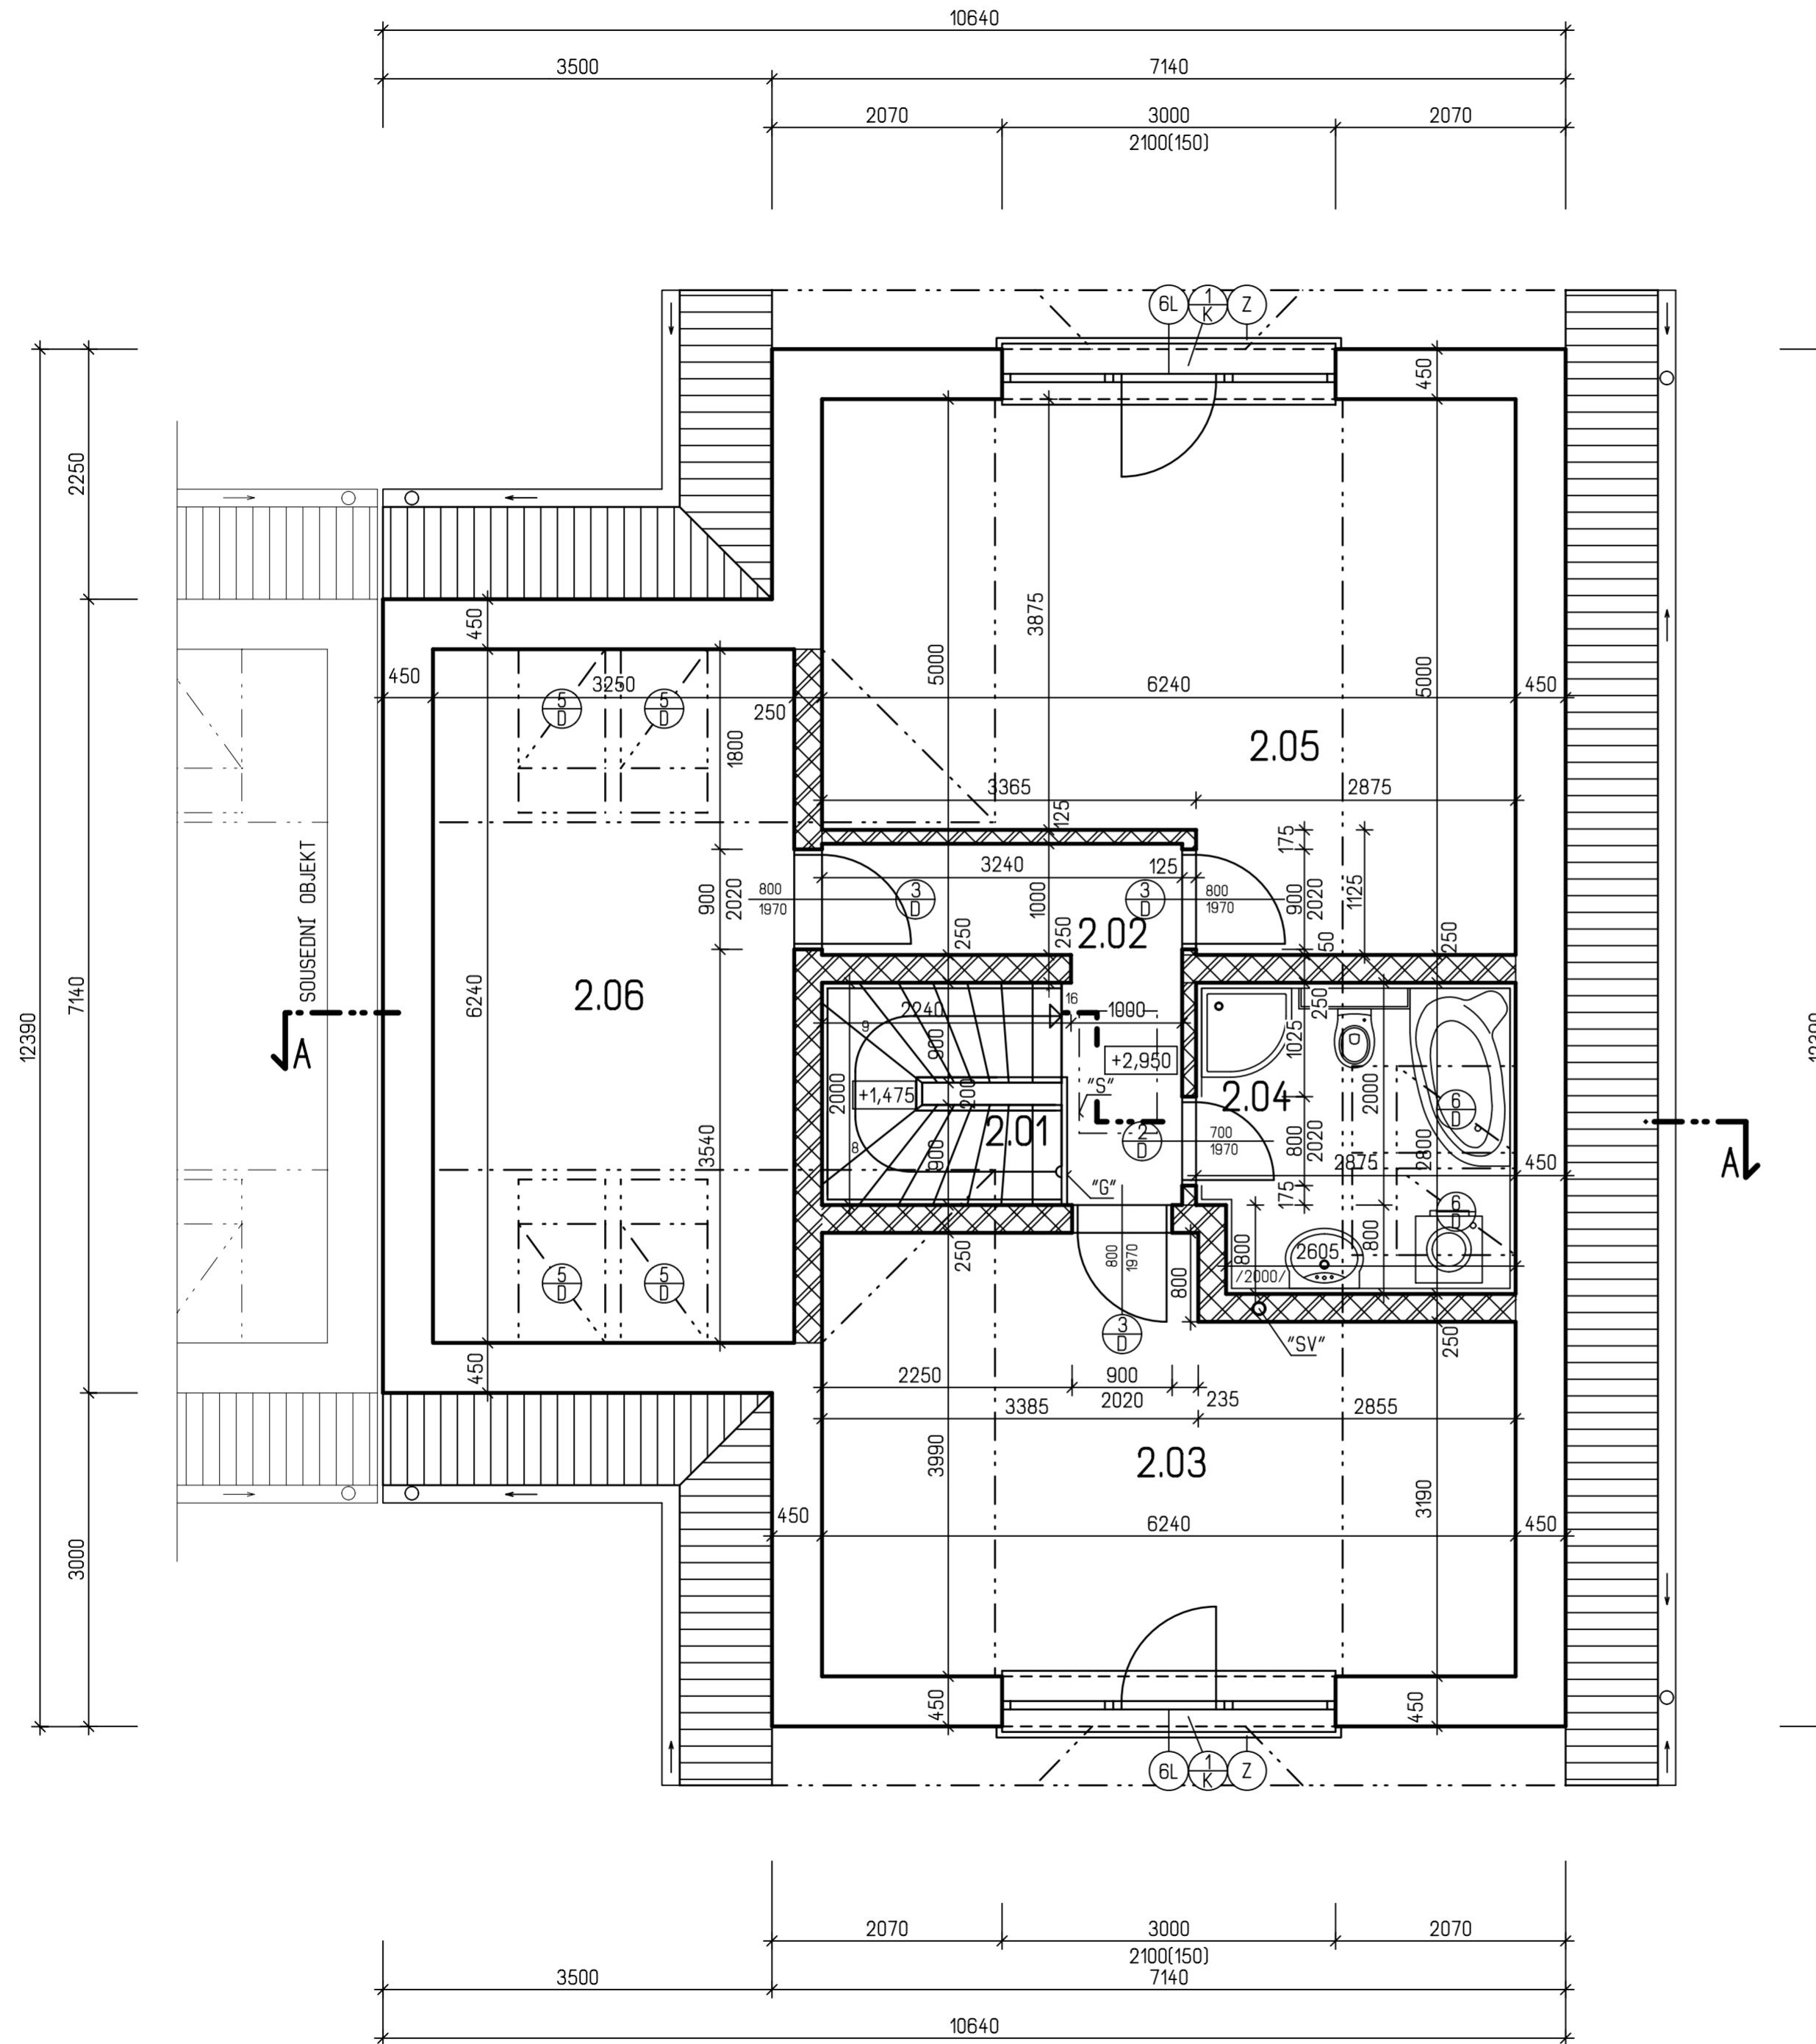

POZNÁMKA

- LEGENDA MATERIÁLŮ VIZ. VÝKR. č. D1.1.2.-05
- SKLADBY PODLAH JSOU UVEDENY V TECHNICKÉ ZPRÁVĚ.
- V MÍSTNOSTI č. 2.04 OBLOŽIT STĚNY OBKLADEM DO VÝŠKY 2000 mm (HORNÍ HRANA ZÁRUBNÍ DVEŘÍ), NA STĚNÁCH POD SEŠIKMÝM STROPEM JEN PO SEŠIKMĚNÍ.
- PŘI BETONOVÁNÍ VĚNCŮ POD POZEDNICEMI A POD VAZNICEMI OSADIT KOTEVNÍ HÁKY 1/2 ø 500 mm A KOTEVNĚ HÁKY 2/2 V KAŽDEM KRÍŽENÍ VAZNICE S NOSNÝM ZDIVEM.
- "S" - STAHOVACÍ STROPNÍ SCHODY (700x1100) JAP - KOMBO PP OD FIRMY J.A.P. spol. s.r.o. PŘEROV.
- "G" - CELOSKLENĚNÉ ZÁBRADLÍ Z GRAFOSKLA tl: 9-11 mm OD FIRMY J.A.P. spol. s.r.o.
- ⊙ OCEL. ZÁBRADLÍ VÝŠKY 1000MM - TVAR A TYP DLE PŘÁNÍ INVESTORA
- NA STRANĚ DRUHÉHO DOMU, NUTNO DŮMY OD SEBE ODDILATOVAT IZOLACÍ ISOVER N TL. 50mm
- "SV" - SVISLÉ ODVĚTRÁVACÍ PVC POTRUBÍ DN 110 mm VYVEDENÉ NAD STŘECHU A UKONČENÉ VENTILAČNÍ HLAVICÍ. POTRUBÍ BUDE V TĚSNÉM PŘEVODĚNÍ (NAPŘ. LEPENÉ HŘDLOVÉ SPOJE)

HLAVNÍ INŽENÝR PROJEKTU	ZODP. PROJEKTANT	VYPRACOVAL	KRESLIL	 GSERVIS CZ, s.r.o. Tisková 10/257 108 00 Praha 10 Malá Strana www.gservis.cz		
ING. ARCH. S. PŠENČÍK	ING. LUBOŠ KÁNE	ING. LUBOŠ KÁNE	ING. P. ZEŽULA		ING. P. ZEŽULA	
MÍSTO STAVBY:	HAJANY p.č. 1010/9				 PRODOM spol. s r.o. Lřštie nivy 9 821 08 Bratislava 2	
STAVEBNÍK:	SERVITIUM s.r.o.					
DATUM:	01/2017				FORMÁT	6 A4
STAVBA:	RODINNÝ DŮM - PREMIER 151 PLUS				ARCH. C.	07/2013
CÁST PROJEKTU :	ARCHITEKTONICKÉ A STAV. TECH. REŠENÍ				STUPEŇ	SR
OBSAH VÝKRESU:	PŮDORYS POSCHODÍ				MĚRÍTKO	1:50
					KŮTOVÁNÍ V mm	ČÍS. VÝK.
						D1.1.2.-03