


LEGENDA MÍSTNOSTÍ

Č.M.	MÍSTNOSTI	M ²	PODLAHA		STĚNY	STROPY	POZNÁMKA
			OZN.	POPIS			
2.01	SCHODIŠTĚ		P5	DUBOVÁ DESKA	VÁP. OMT. ŠTUKOVÁ WEBER.DUR ŠTUK IN	SDK PODHLED MALBA WEBERKERAPAS IK	
2.02	CHODBA	5,70	P4	LAMINÁTOVÁ PLOV. PODLAHA	VÁP. OMT. ŠTUKOVÁ WEBER.DUR ŠTUK IN	SDK PODHLED MALBA WEBERKERAPAS IK	DREV. LISTA
2.03	POKOJ	22,60	P4	LAMINÁTOVÁ PLOV. PODLAHA	VÁP. OMT. ŠTUKOVÁ WEBER.DUR ŠTUK IN	SDK PODHLED MALBA WEBERKERAPAS IK	DREV. LISTA
2.04	KOUPELNA	7,90	P6	KERAM. DLAZBA	KERAM. OBKLAD +VÁP. OMT. ŠTUKOVÁ WEBER.DUR ŠTUK IN	SDK PODHLED MALBA WEBERKERAPAS IK	v.o.= 2000 mm VIZ. POZNÁMKA
2.05	POKOJ	27,40	P4	LAMINÁTOVÁ PLOV. PODLAHA	VÁP. OMT. ŠTUKOVÁ WEBER.DUR ŠTUK IN	SDK PODHLED MALBA WEBERKERAPAS IK	DREV. LISTA
2.06	POKOJ	20,30	P4	LAMINÁTOVÁ PLOV. PODLAHA	VÁP. OMT. ŠTUKOVÁ WEBER.DUR ŠTUK IN	SDK PODHLED MALBA WEBERKERAPAS IK	DREV. LISTA

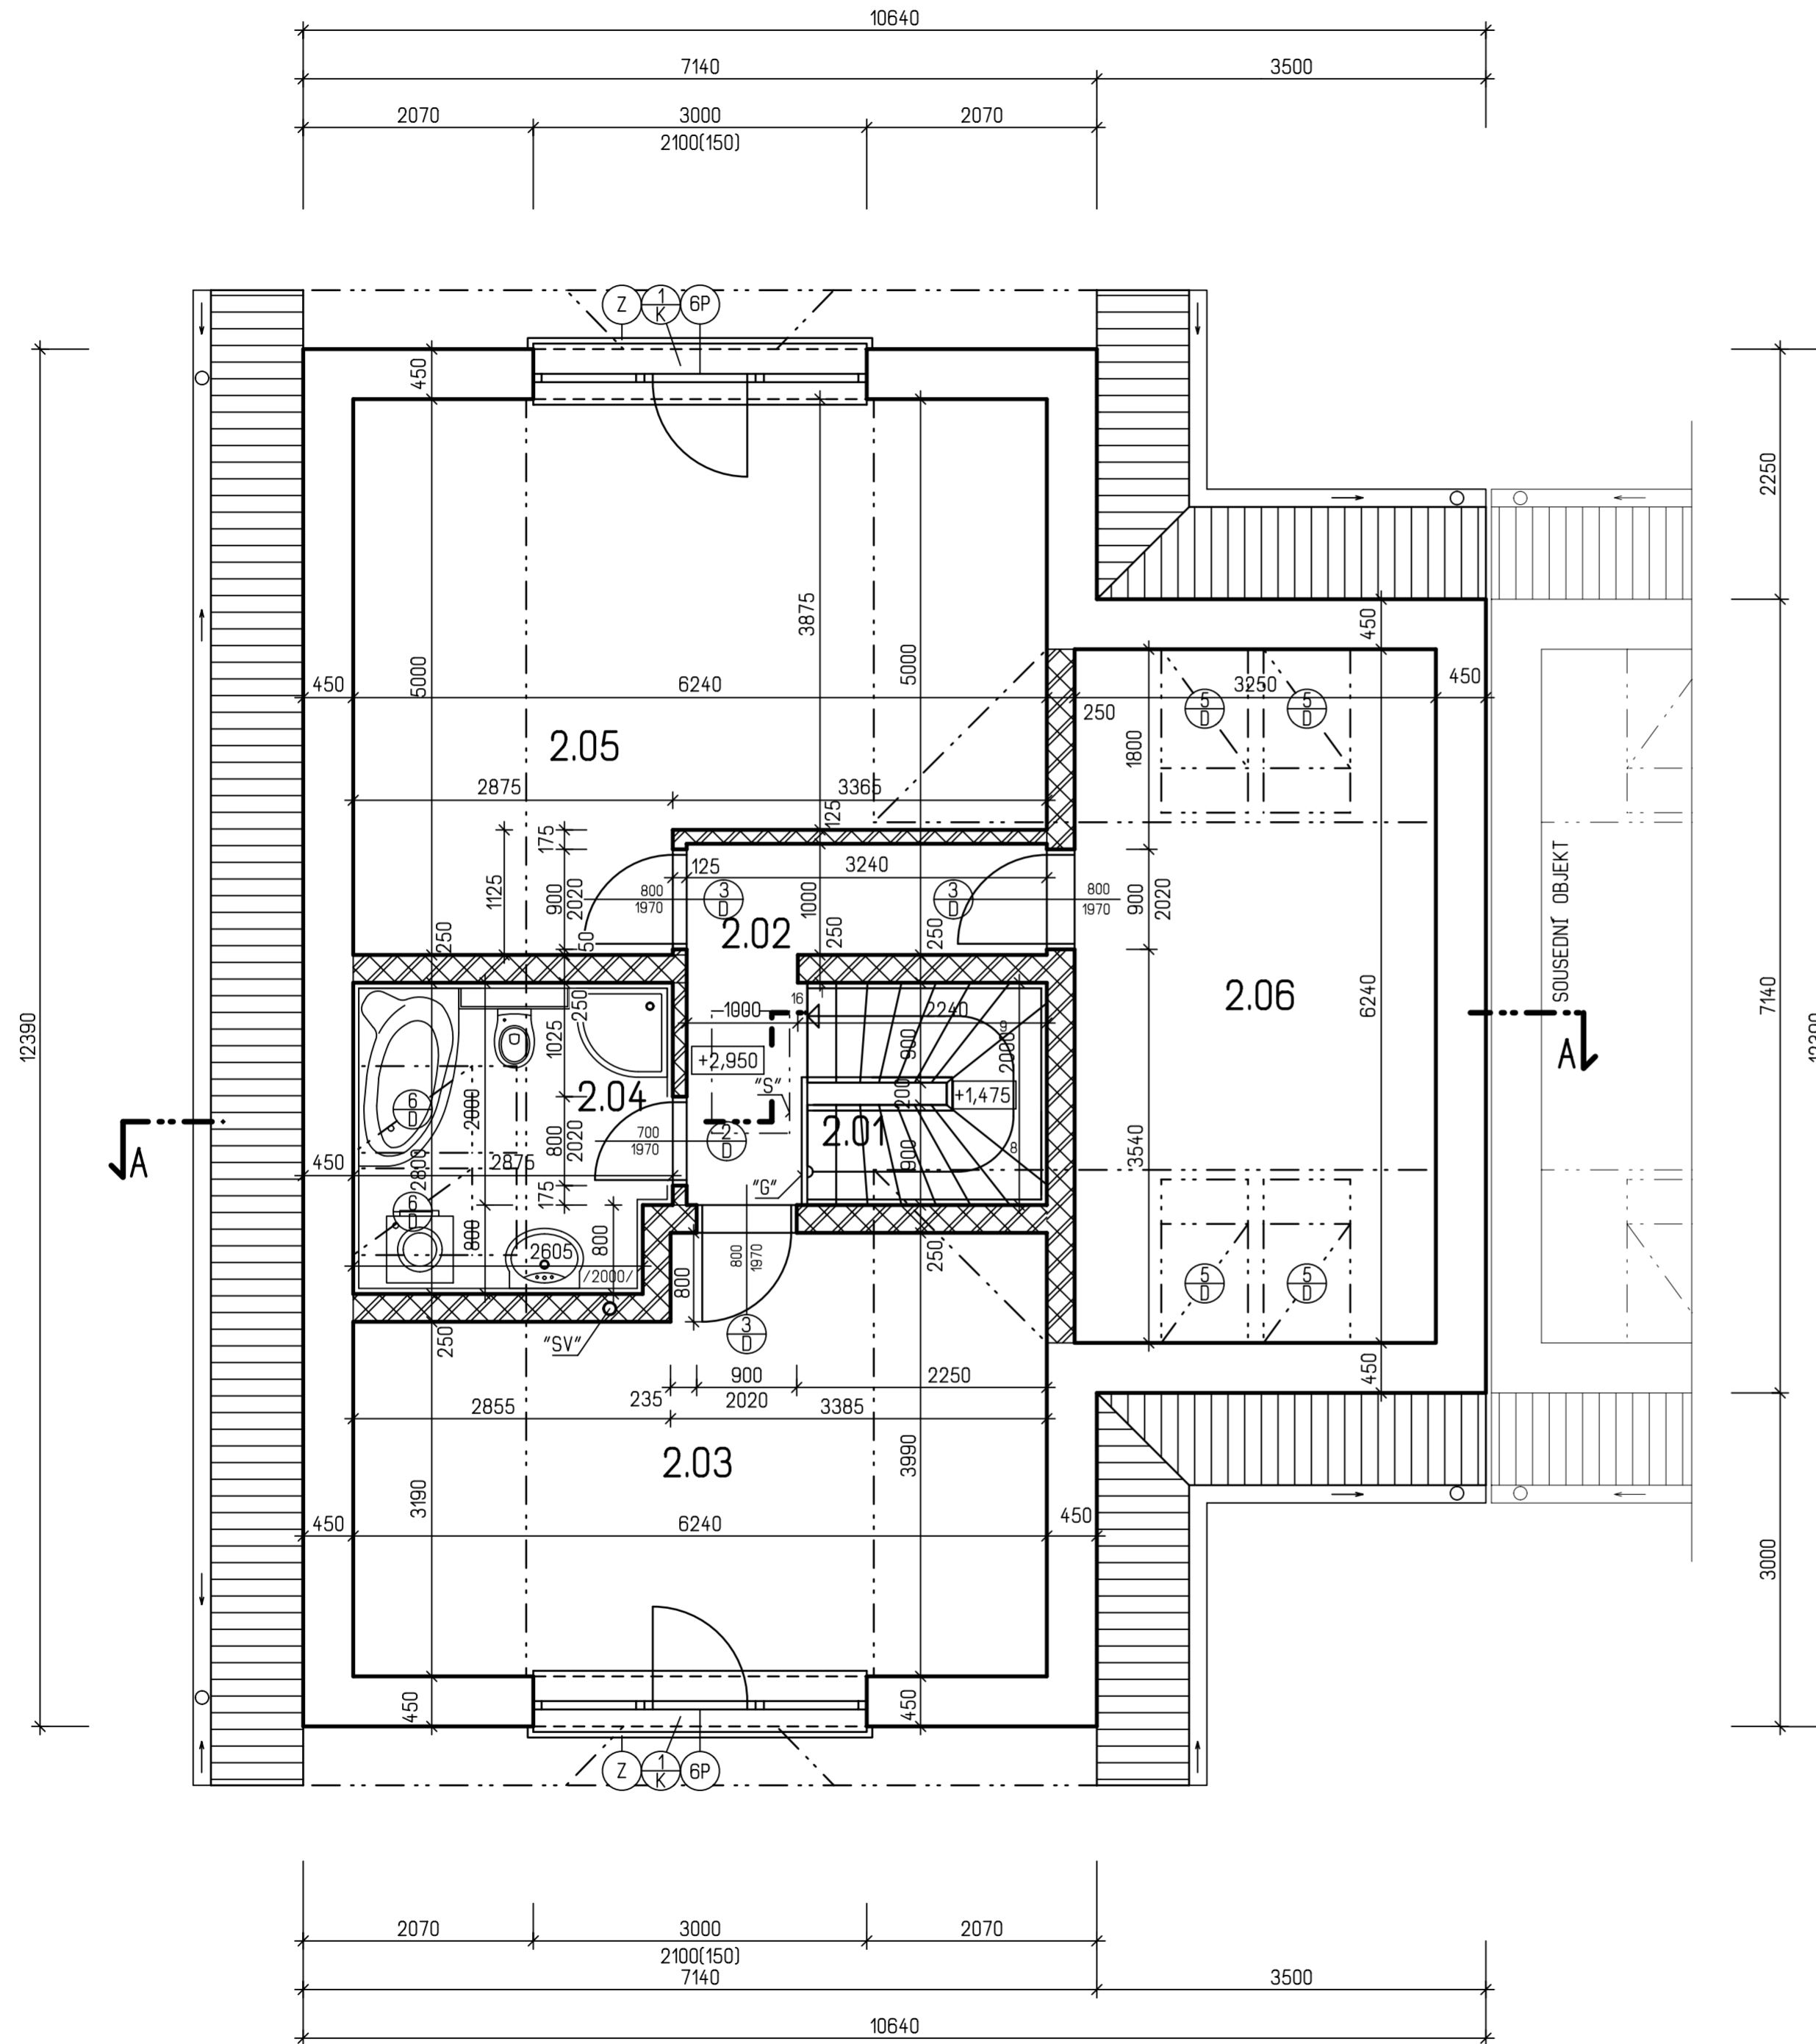

POZNÁMKA

- LEGENDA MATERIÁLŮ VIZ. VÝKR. č. D1.1.2.-05
- SKLADBY PODLAH JSOU UVEDENY V TECHNICKÉ ZPRÁVĚ.
- V MÍSTNOSTI č. 2.04 OBLOŽIT STĚNY OBKLADEM DO VÝŠKY 2000 mm (HORNÍ HRANA ZÁRUBNÍ DVEŘÍ), NA STĚNÁCH POD SEŠIKMÝM STROPEM JEN PO SEŠIKMENÍ.
- PŘI BETONOVÁNÍ VĚNCŮ POD POZEDNICEMI A POD VAZNICEMI OSADIT KOTEVNÍ HÁKY 1/2 ø 500 mm A KOTEVNÉ HÁKY 2/2 V KAŽDEM KRÍŽENÍ VAZNICE S NOSNÝM ZDIVEM.
- "S" - STAHOVACÍ STROPNÍ SCHODY (700x1100) JAP - KOMBO PP OD FIRMY J.A.P. spol. s.r.o. PŘEROV.
- "G" - CELOSKLENĚNÉ ZÁBRADLÍ Z GRAFOSKLA tl: 9-11 mm OD FIRMY J.A.P. spol. s.r.o.
- ⊙ OCEL. ZÁBRADLÍ VÝŠKY 1000MM - TVAR A TYP DLE PŘÁNÍ INVESTORA
- NA STRANĚ DRUHÉHO DOMU, NUTNO DŮMY OD SEBE ODDILATOVAT IZOLACÍ ISOVER N TL. 50mm
- "SV" - SVISLÉ ODVĚTRÁVACÍ PVC POTRUBÍ DN 110 mm VYVEDENÉ NAD STŘECHU A UKONČENÉ VENTILAČNÍ HLAVICÍ. POTRUBÍ BUDE V TĚSNÉM PŘEVODNÍ (NAPŘ. LEPENÉ HŘDLOVÉ SPOJE)

HLAVNÍ INŽENÝR PROJEKTU	ZODP. PROJEKTANT	VYPRACOVAL	KRESLIL	 GSERVIS CZ, s.r.o. Tisková 10/257 108 00 Praha 10 Měšice www.gservis.cz
ING. ARCH. S. PŠENČÍK	ING. LUBOŠ KÁNE	ING. LUBOŠ KÁNE	ING. P. ZEŽULA	
MÍSTO STAVBY:	HAJANY p.č. 1010/8	FORMÁT: 6 A4		
STAVEBNÍK:	SERVITIUM s.r.o.	ARCH. C: 07/2013		
DATUM:	01/2017	STUPEŇ: SR		
STAVBA:	RODINNÝ DŮM - PREMIER 151 PLUS -Z	MĚRÍTKO: 1:50	ČÍS. VÝK.: D1.1.2.-03	
CÁST PROJEKTU:	ARCHITEKTONICKÉ A STAV. TECH. ŘEŠENÍ	KÓTOVÁNÍ V mm		
OBSAH VÝKRESU:	PŮDORYS POSCHODÍ			