


LEGENDA MÍSTNOSTÍ

Č.M.	MÍSTNOSTI	M ²	PODLAHA		STĚNY	STROPY	POZNÁMKA
			OZN.	POPIS			
2.01	SCHODIŠTĚ		P5	DUBOVÁ DESKA	VÁP. OMIT. ŠTUKOVÁ WEBER.DUR ŠTUK IN	SDK PODHLED MALBA WEBERKERAPAS IK	
2.02	CHODBA	5,70	P4	LAMINÁTOVÁ PLOV. PODLAHA	VÁP. OMIT. ŠTUKOVÁ WEBER.DUR ŠTUK IN	SDK PODHLED MALBA WEBERKERAPAS IK	DREV. LISTA
2.03	POKOJ	22,60	P4	LAMINÁTOVÁ PLOV. PODLAHA	VÁP. OMIT. ŠTUKOVÁ WEBER.DUR ŠTUK IN	SDK PODHLED MALBA WEBERKERAPAS IK	DREV. LISTA
2.04	KOUPELNA	7,90	P6	KERAM. DLAZBA	KERAM. OBKLAD +VÁP. OMIT. ŠTUKOVÁ WEBER.DUR ŠTUK IN	SDK PODHLED MALBA WEBERKERAPAS IK	v.o.= 2000 mm VIZ. POZNÁMKA
2.05	POKOJ	21,20	P4	LAMINÁTOVÁ PLOV. PODLAHA	VÁP. OMIT. ŠTUKOVÁ WEBER.DUR ŠTUK IN	SDK PODHLED MALBA WEBERKERAPAS IK	DREV. LISTA
2.06	POKOJ	20,30	P4	LAMINÁTOVÁ PLOV. PODLAHA	VÁP. OMIT. ŠTUKOVÁ WEBER.DUR ŠTUK IN	SDK PODHLED MALBA WEBERKERAPAS IK	DREV. LISTA

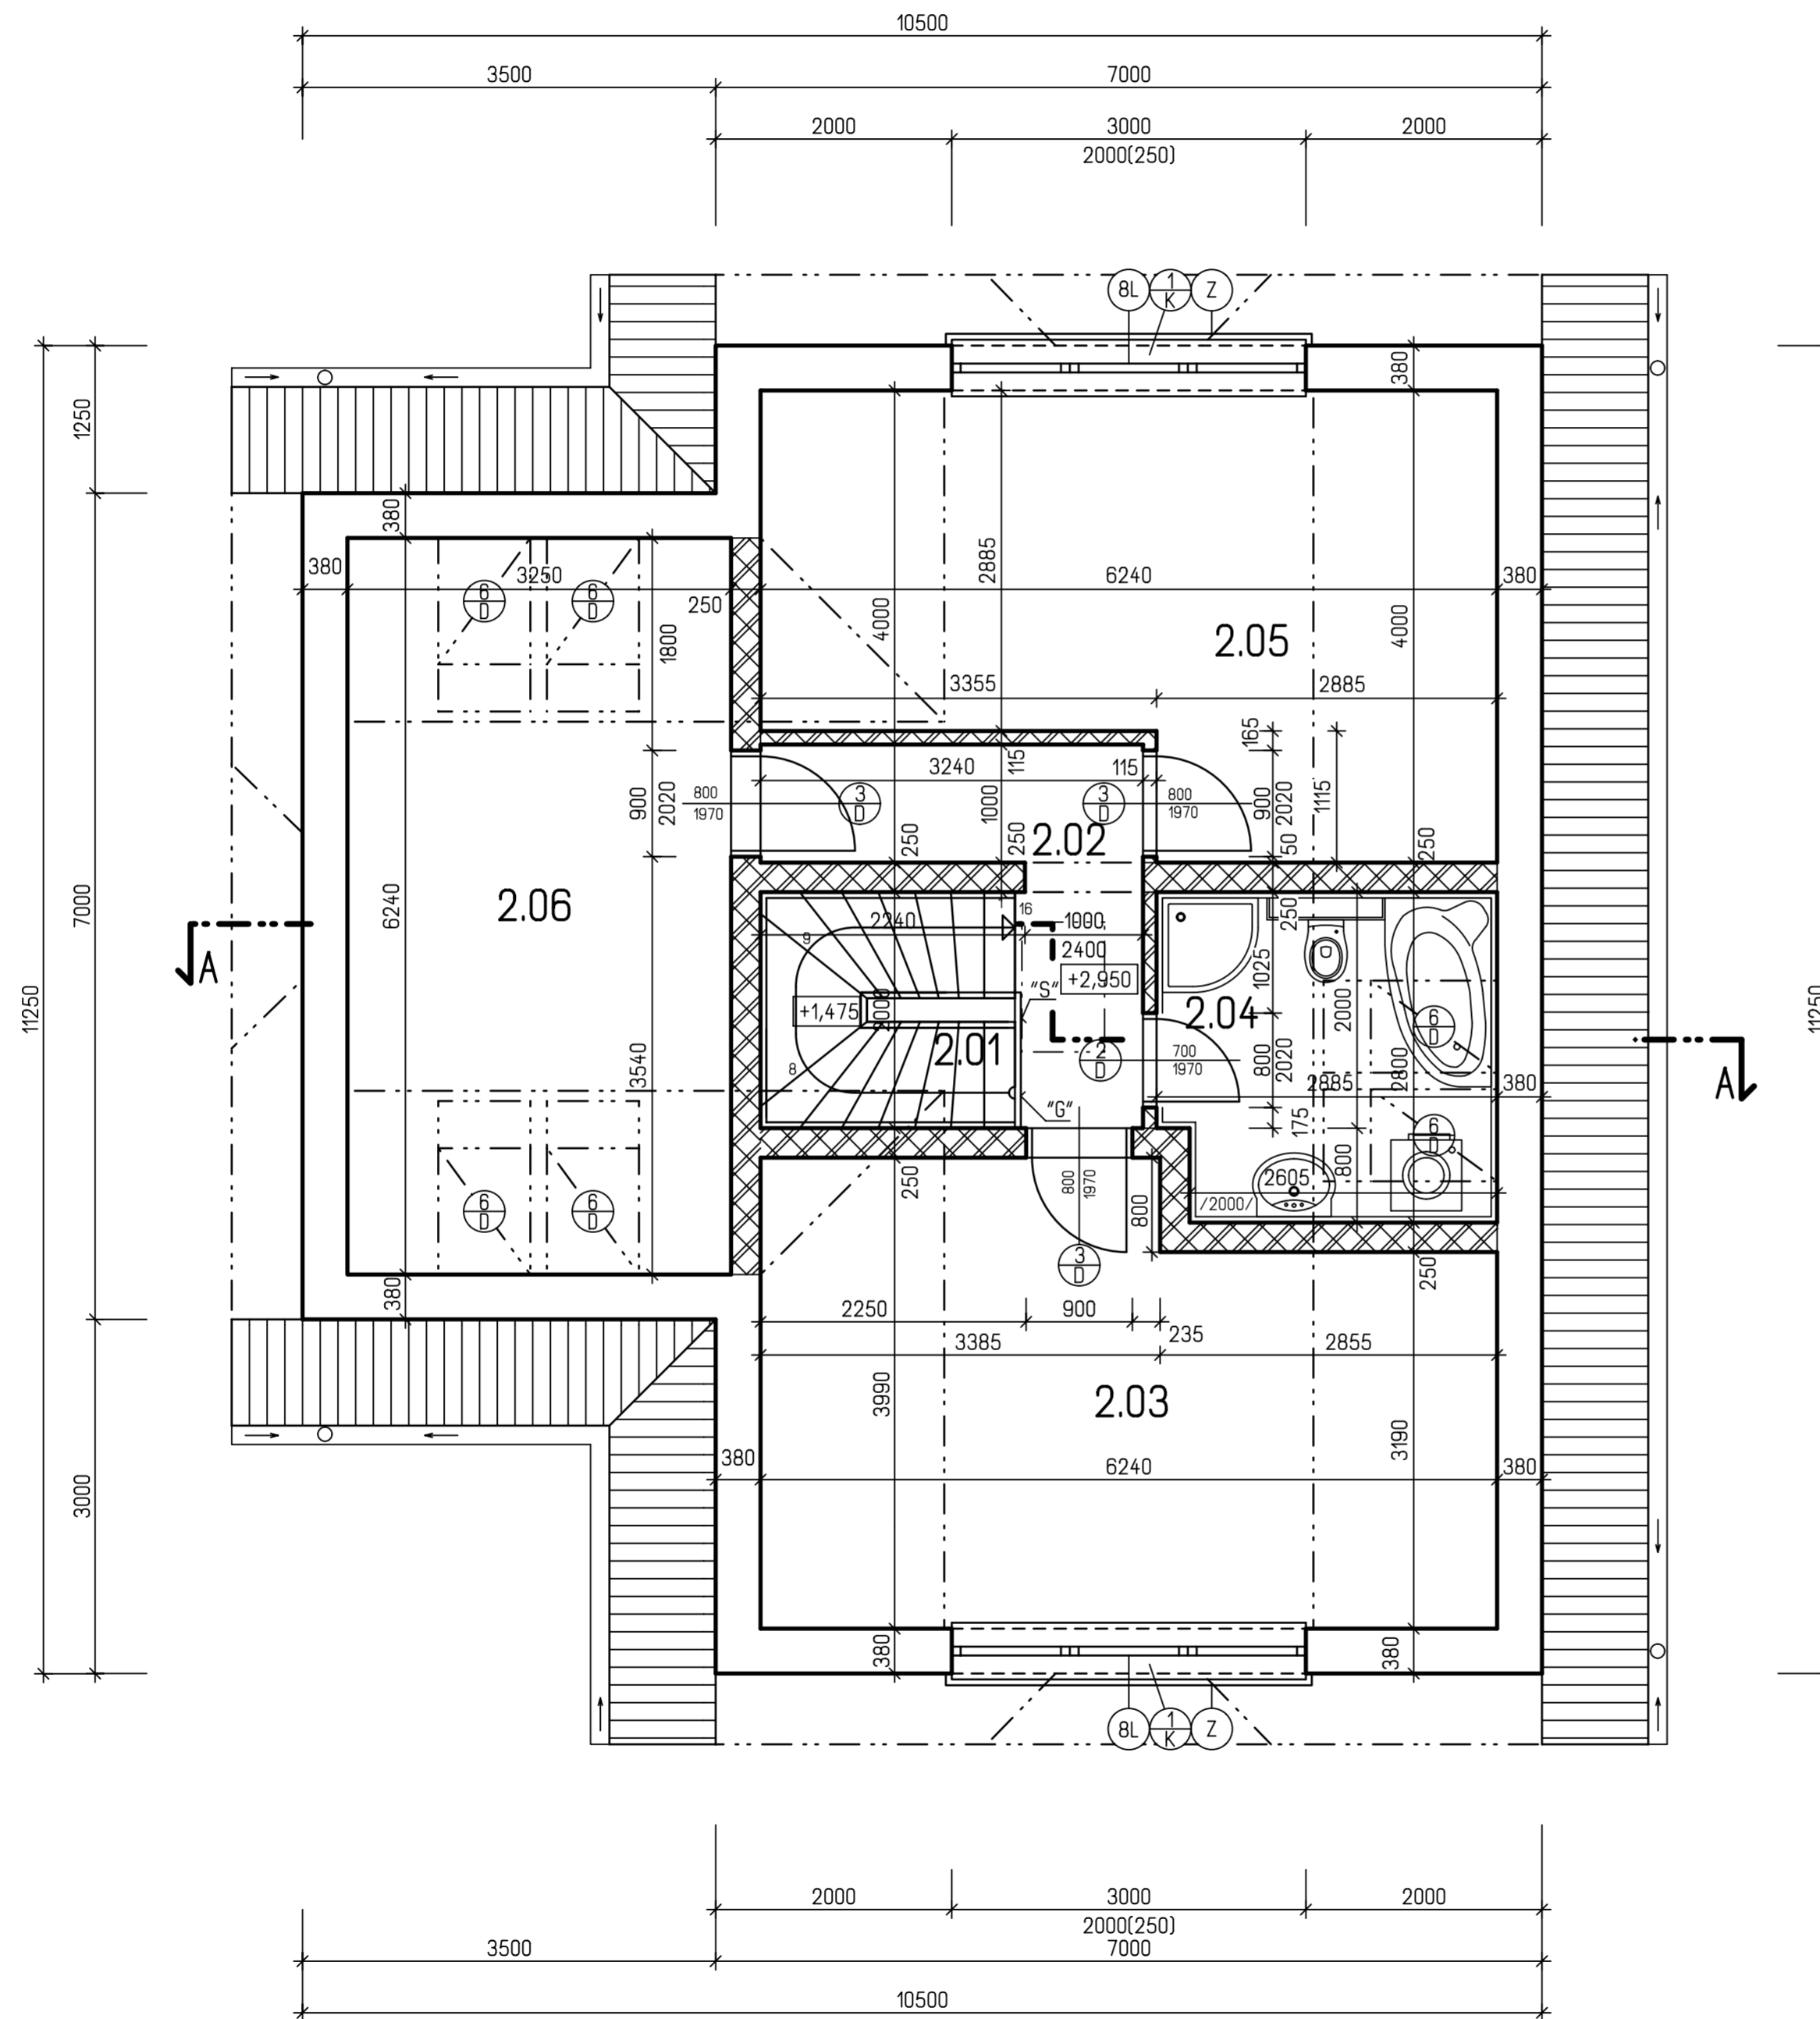

POZNÁMKA

- LEGENDA MATERIÁLŮ VIZ. VÝKR. č. D1.1.2.-05
- SKLADBY PODLAH JSOU UVEDENY V TECHNICKÉ ZPRÁVĚ.
- V MÍSTNOSTI č. 2.04 OBLOŽIT STĚNY OBKLADEM DO VÝŠKY 2000 mm (HORNÍ HRANA ZÁRUBNÍ DVEŘÍ), NA STĚNÁCH POD SEŠIKNĚMÝM STROPEM JEN PO SEŠIKNĚNÍ.
- PŘI BETONOVÁNÍ VĚNCŮ POD POZEDNICEMI A POD VAZNICEMI OSADIT KOTEVNÍ HÁKY 1/2 á 500 mm A KOTEVNĚ HÁKY 2/2 V KAŽDEM KRÍŽENÍ VAZNICE S NOSNÝM ZDIVEM.
- "S" - STROPNÍ SKLÁDACÍ SCHODIŠTĚ LUSSO-ARISTO OD FIRMY J.A.P. spol. s.r.o. PŘEROV.
- "G" - CELOSKLENĚNÉ ZÁBRADLÍ Z GRAFOSKLA tl: 9-11 mm OD FIRMY J.A.P. spol. s.r.o.
- Z OCEL. ZÁBRADLÍ VÝŠKY 1000MM - TVAR A TYP DLE PŘÁNÍ INVESTORA

HLAVNÍ INŽENÝR PROJEKTU	ZODP. PROJEKTANT	VYPRACOVAL	KRESLIL
ING. ARCH. S. PŠENČÍK	ING. LUBOŠ KÁNE	ING. P. ZEŽULA	ING. P. ZEŽULA
GSERVIS PROJEKTY A REALIZACE ROZDŮCHŮ G SERVIS CZ, s.r.o. Tisková 10/257 108 00 Praha 10 Malesice www.gservis.cz			
MÍSTO STAVBY: HAJANY p.č. STAVEBNÍK: SERVITIUM s.r.o. DATUM: 03/2016			
PRODOM PRODOM spol. s r.o. Lřské nivy 9 821 08 Bratislava 2			
STAVBA: RODINNÝ DŮM - PREMIER 151 PLUS			FORMÁT: 6 A4
CAST PROJEKTU: ARCHITEKTONICKÉ A STAV. TECH. ŘEŠENÍ			ARCH. C: 07/2013
OBSAH VÝKRESU: PŮDORYS POSCHODÍ			STUPEŇ: SR
			MÉRÍTKO: 1:50 KÓTOVÁNÍ V mm
			ČÍS. VÝK.: D1.1.2.-03